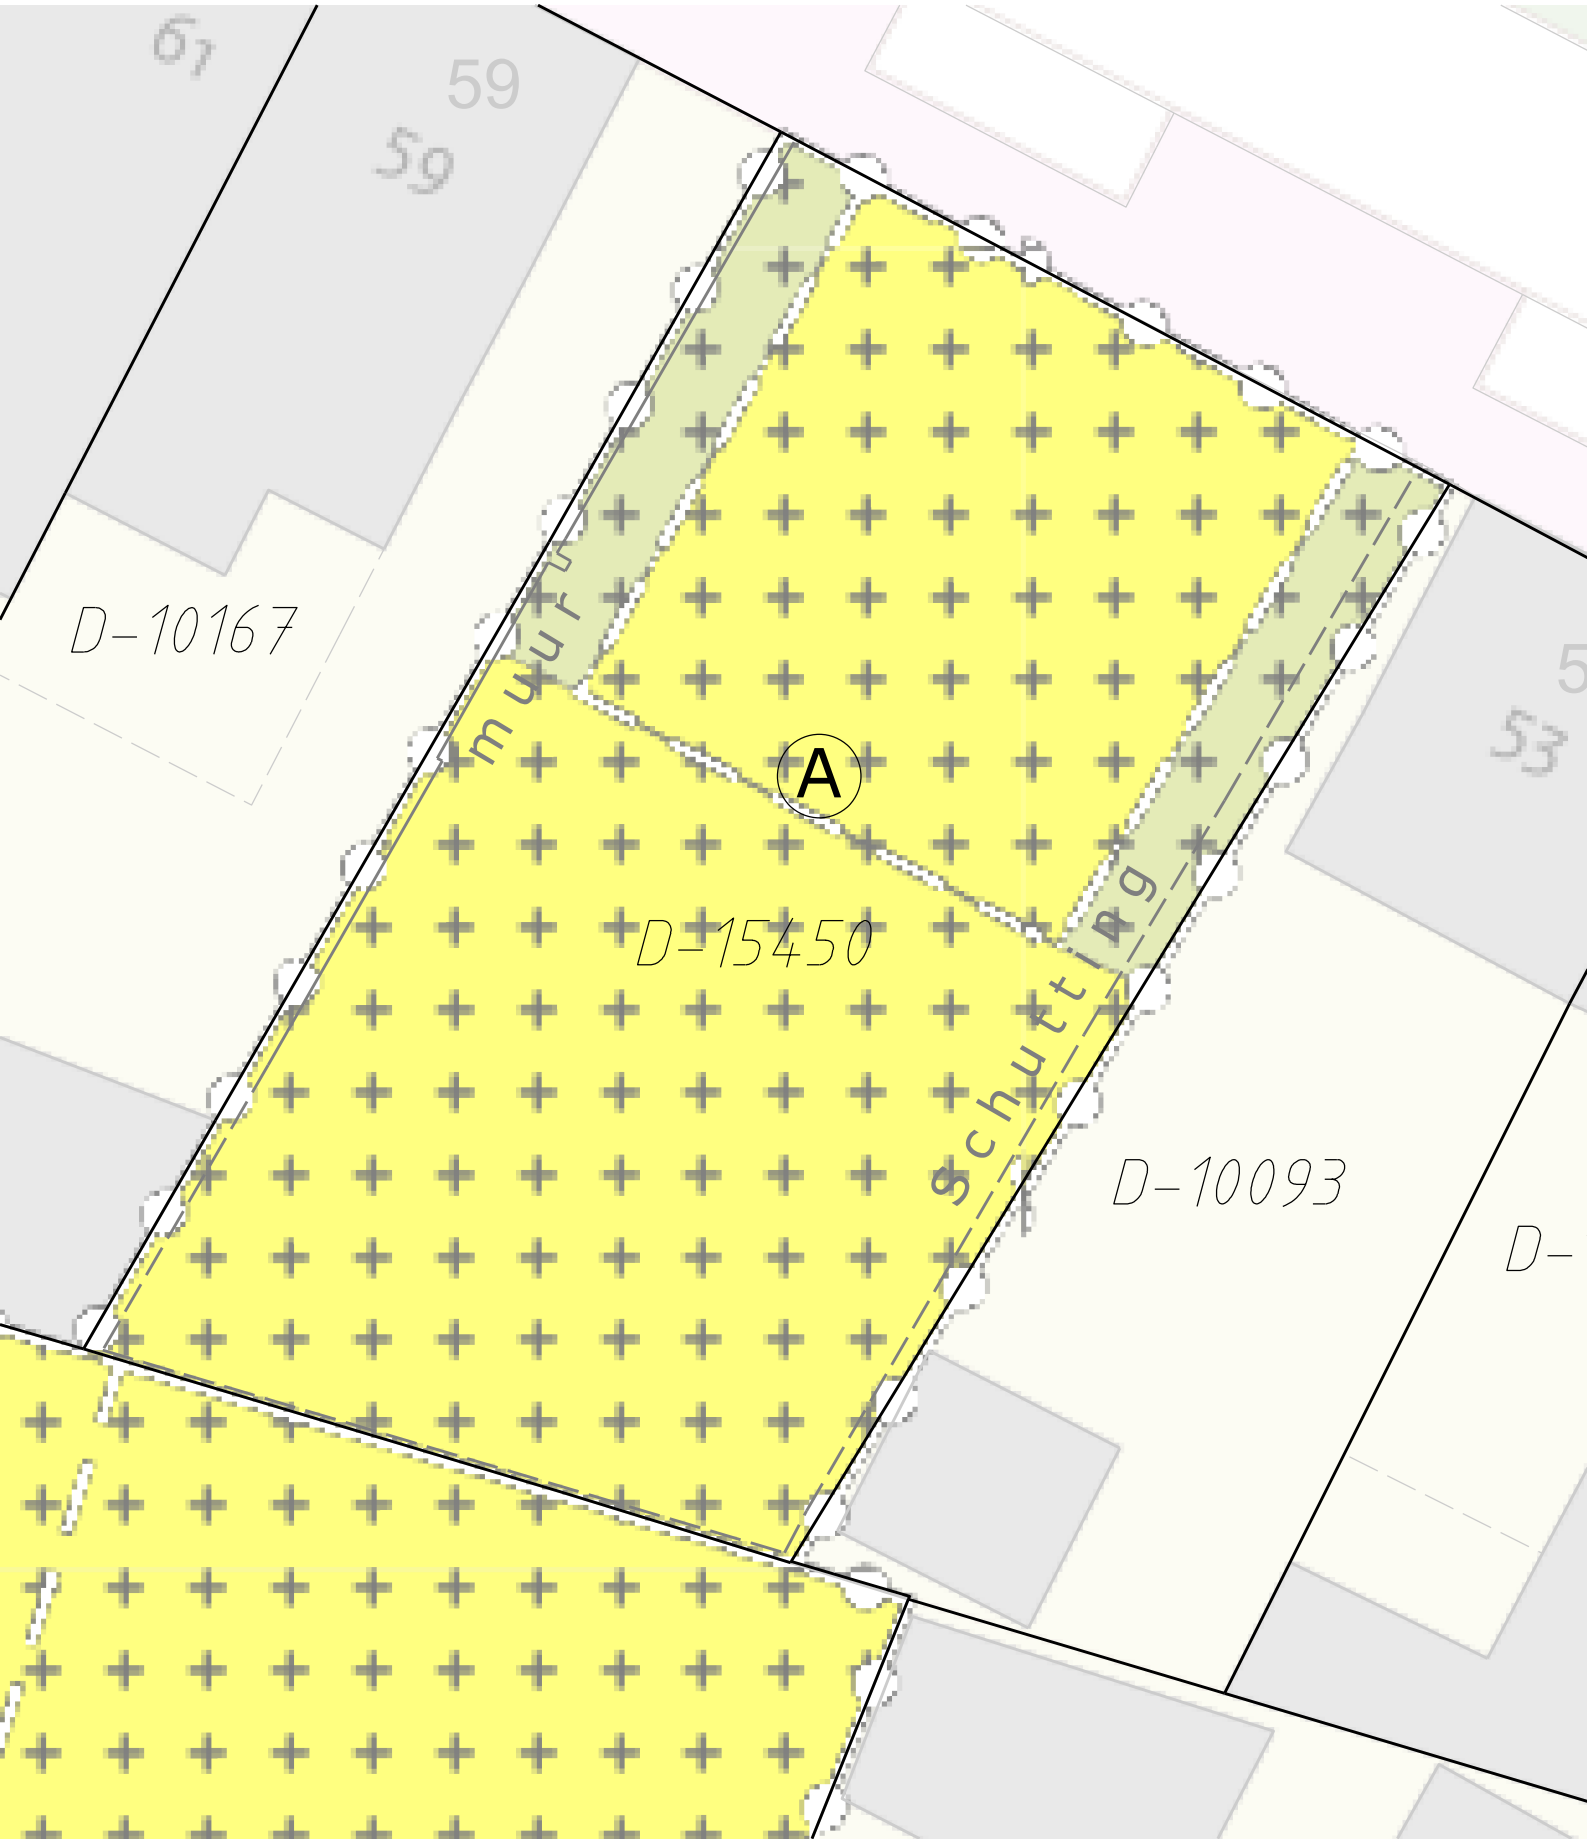

61
59
59
D-10167
muur
A
D-15450
schutting
D-10093
53
D-