



VERDIEPING

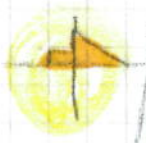

tuin

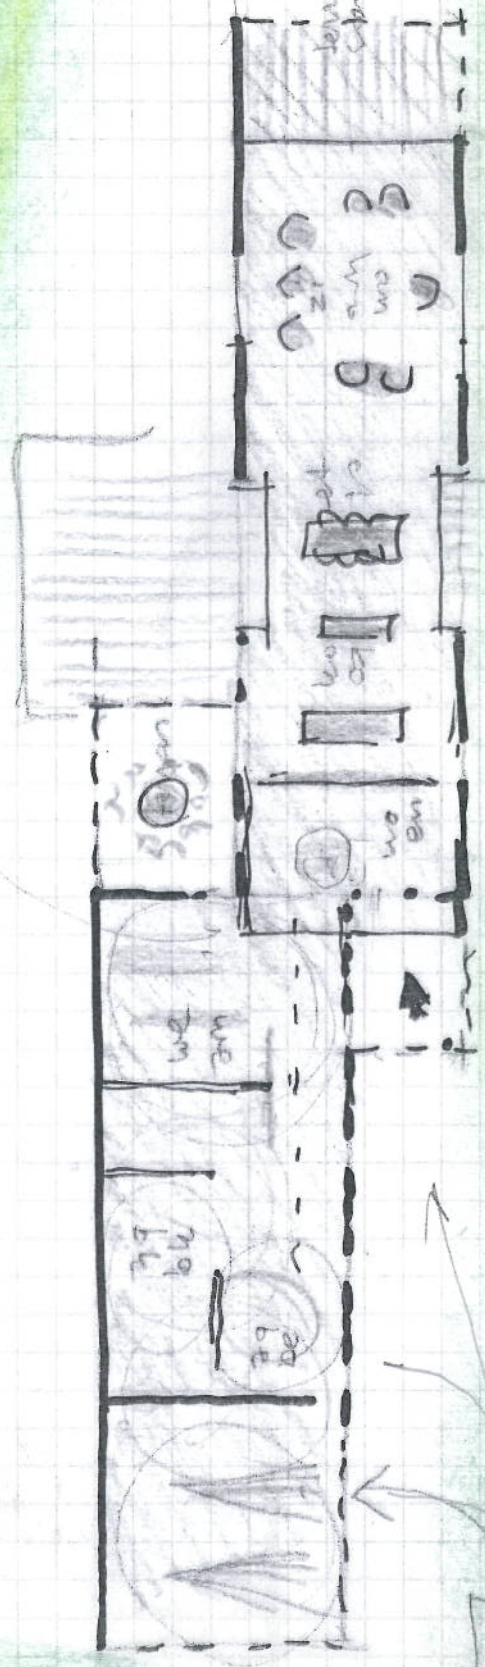


PLATEGROND

tuin

erf/rens



KOP

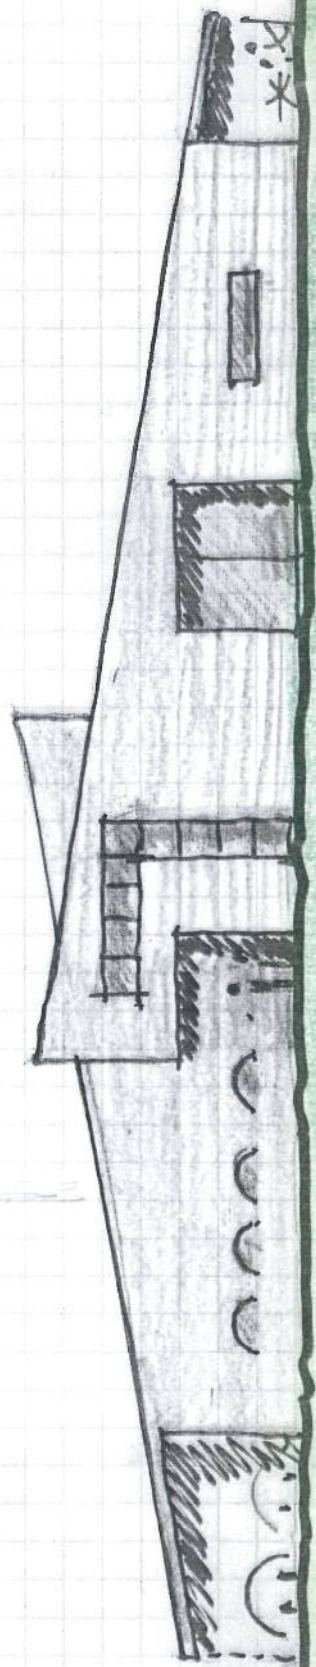

Z'Z

Ontwerp
door E. Postma
, 2 schuren in de lengte

2.